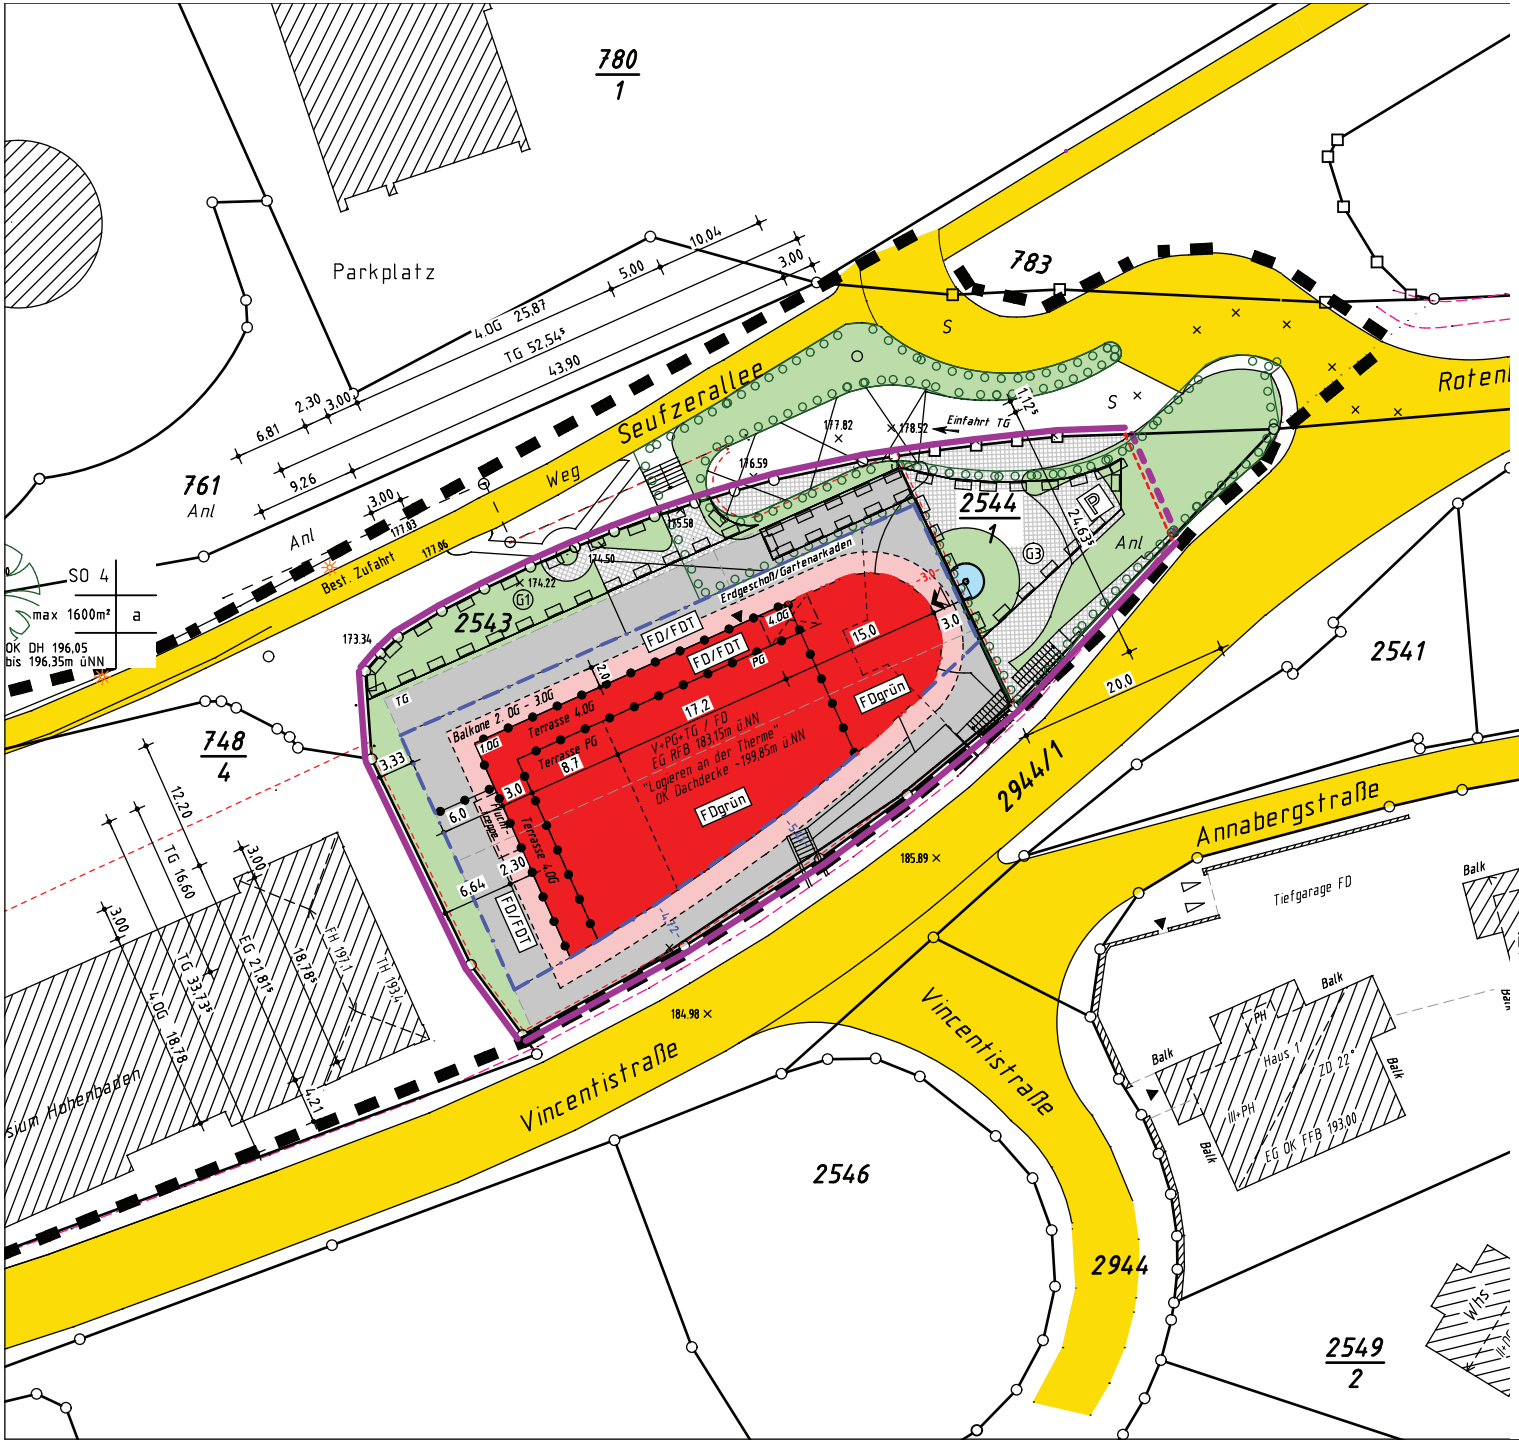

Lageplan

Kreis	:	Baden-Baden
Gemeinde	:	Baden-Baden
Gemarkung	:	Baden-Baden
Flurstück-Nr.	:	2543 u. 2544/1

BAUVORANFRAGE

Zeichn.Teil zum Bauantrag
(§4 LBOVVO)

0 5 10 15 20
Maßstab 1:500

NORD

Darstellung entspricht dem Liegenschaftskataster

Gefertigt: Oberkirch, den 08.03.2010

Maße dürfen nicht abgegriffen werden

Vervielfältigungen, Vergrößerungen und Verkleinerungen sind verboten

Dipl.Ing.
Michael Ortmann
Öffentl. bestellter Verm.-Ing.
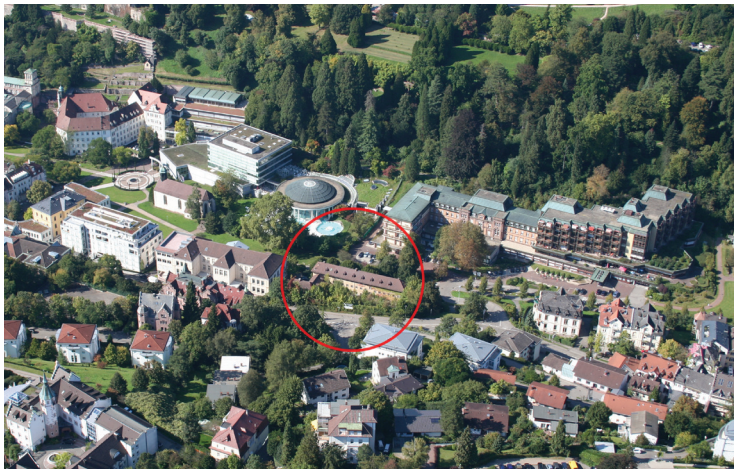
Gartenstraße 12 77815 Bühl Tel. 07223/20222 Fax 07223/40552	Waltersweierweg 1 77652 Offenburg Tel. 0781/780730 Fax 0781/22619	Raiffeisenstraße 9 77704 Oberkirch Tel. 07802/7044150 Fax 07802/7044190